
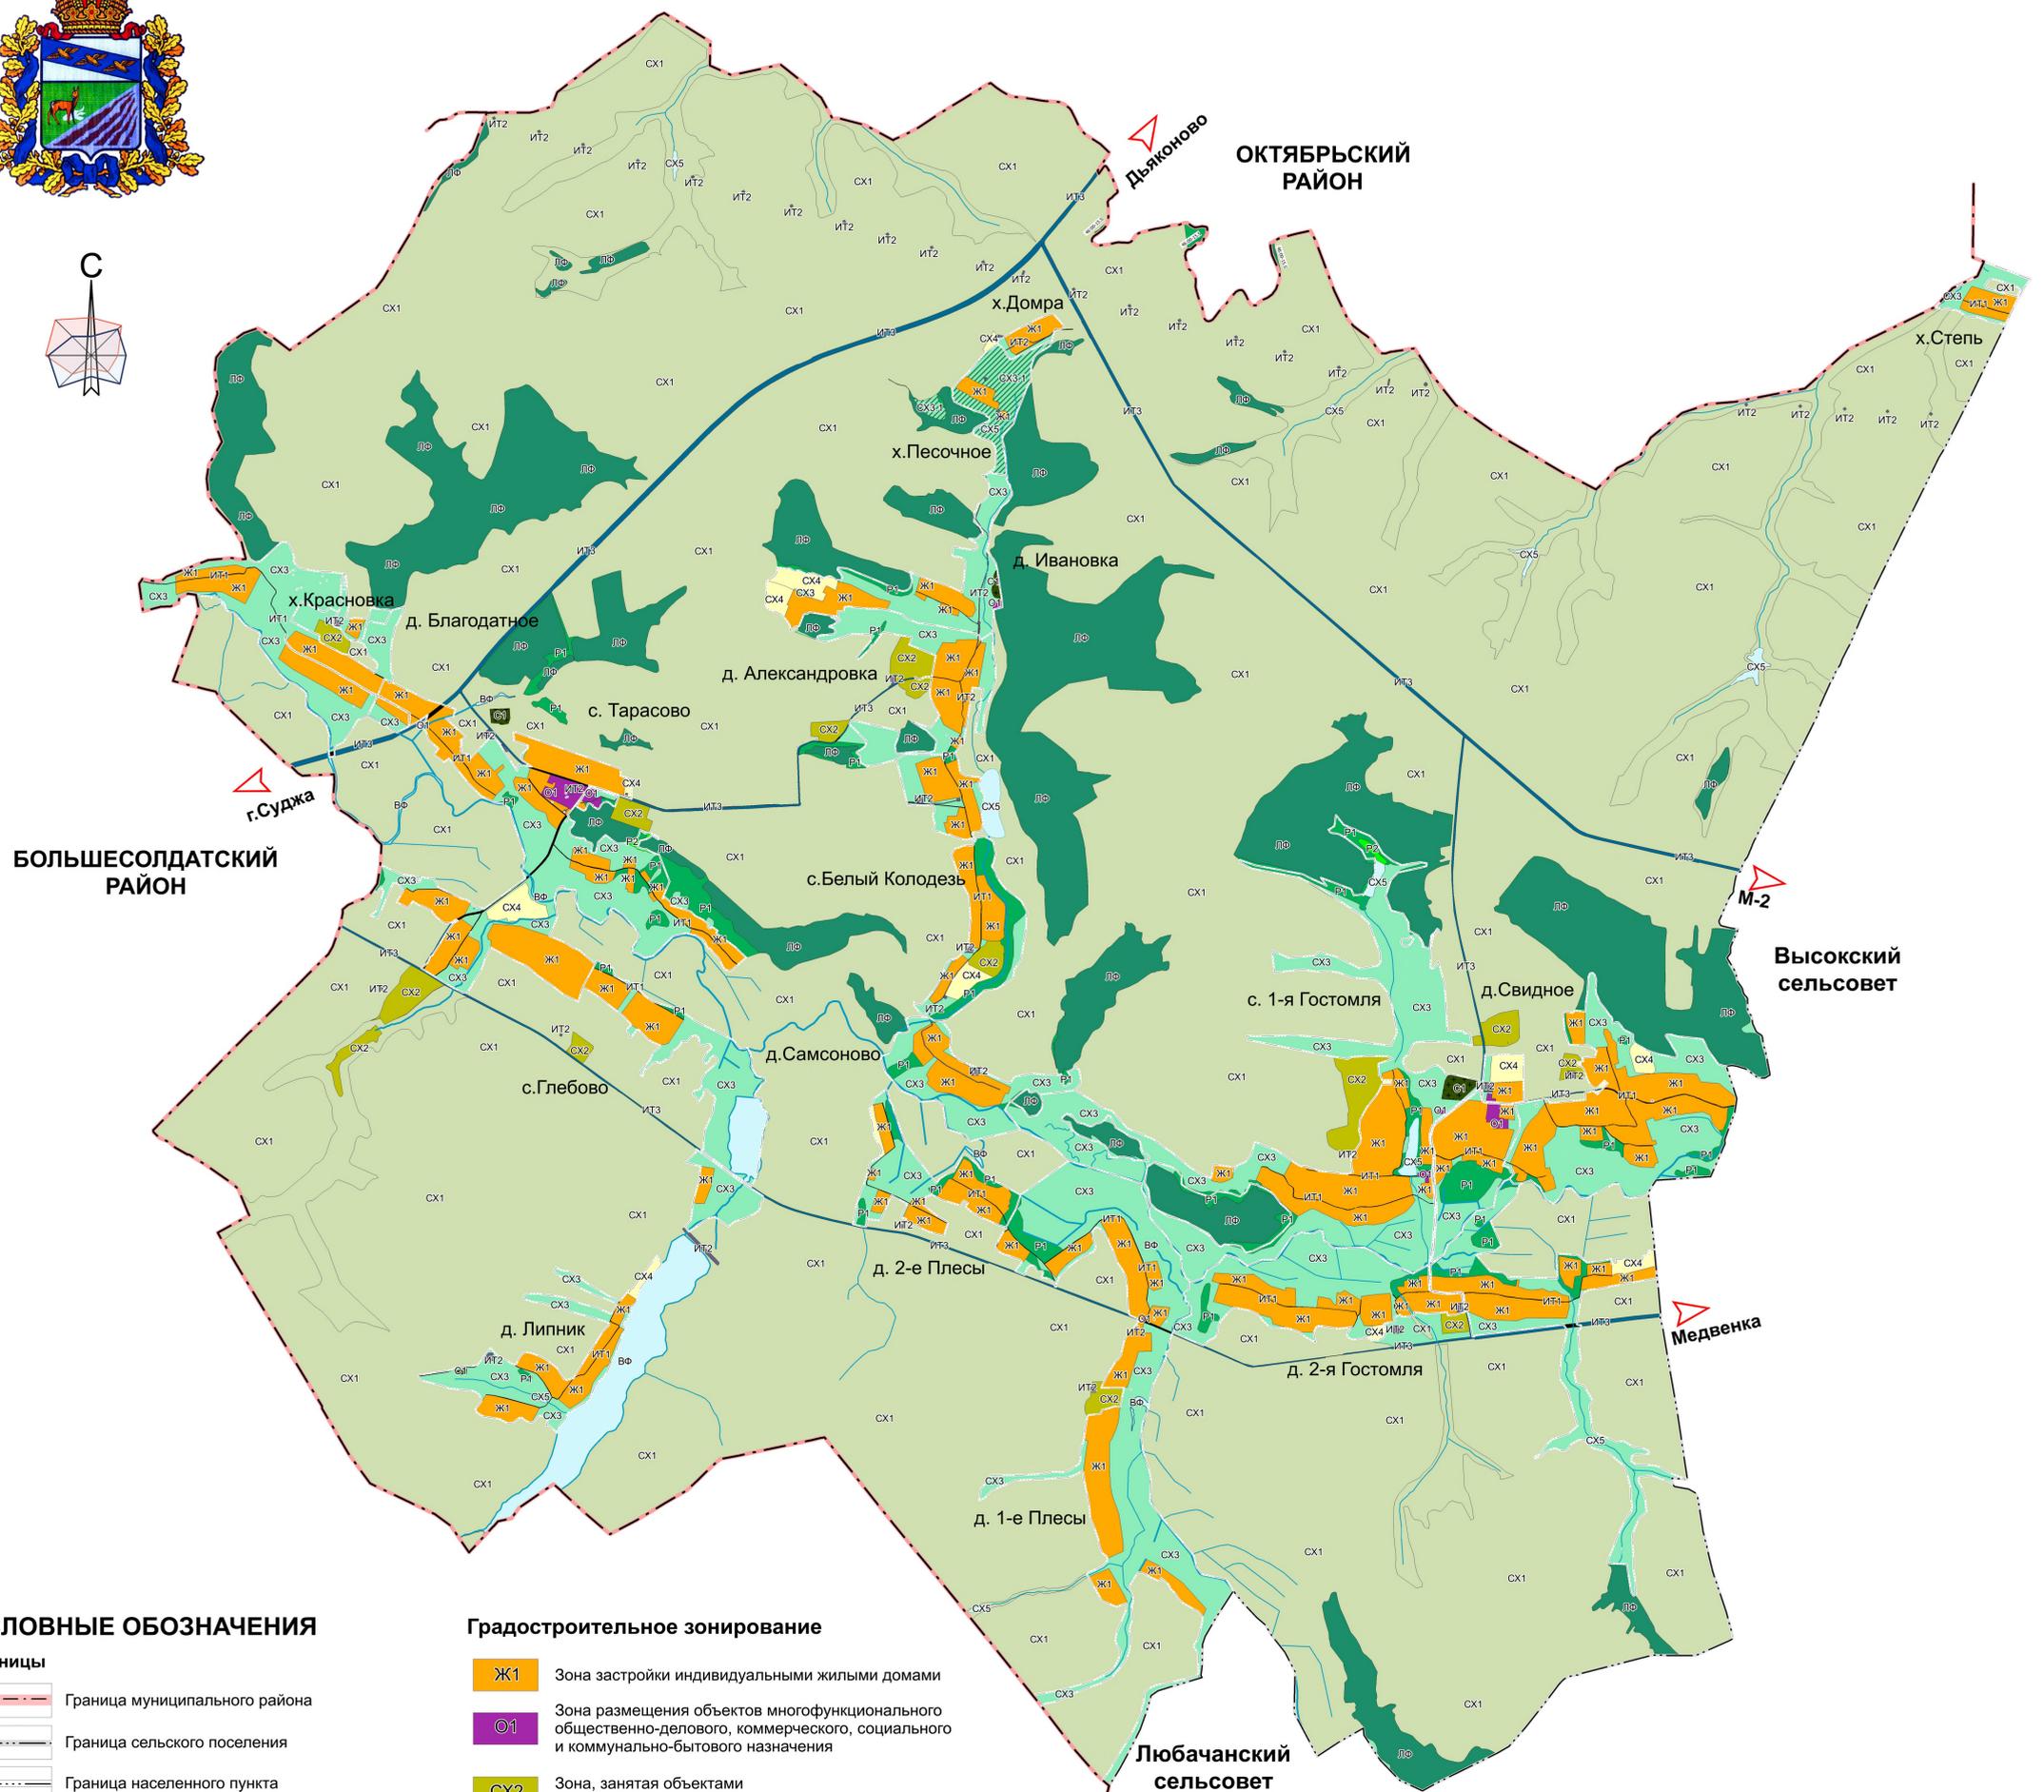


Карта градостроительного зонирования

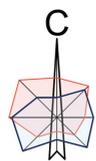

УСЛОВНЫЕ ОБОЗНАЧЕНИЯ

Границы

- Граница муниципального района
- Граница сельского поселения
- Граница населенного пункта

Поверхностные водные объекты

- Водоток(река, ручей, канал)

Градостроительное зонирование

- Ж1 Зона застройки индивидуальными жилыми домами
- Ж2 Зона размещения объектов многофункционального общественно-делового, коммерческого, социального и коммунально-бытового назначения
- Ж3 Зона, занятая объектами сельскохозяйственного назначения
- СХ3 Зона природно-ландшафтной территории
- СХ3.1 Подзона природно-ландшафтной территории
- СХ4 Зона сельскохозяйственного использования
- СХ5 Иная зона сельскохозяйственного назначения
- ИТ1 Зона улично-дорожной сети
- ИТ2 Зона инженерной инфраструктуры
- ИТ3 Зона транспортной инфраструктуры
- Р1 Зона озелененных территорий общего пользования (парки, сады, скверы, бульвары, городские леса)
- Р2 Зона рекреации - леса расположенные на землях населенных пунктов
- С1 Зона кладбищ

Земли для которых градостроительные регламенты не устанавливаются

- СХ1 Земли сельскохозяйственных угодий в составе земель сельскохозяйственного назначения
- ЛФ Земли лесного фонда (Обоянское лесничество, реестровый номер: 46:16-6.65, Курское лесничество, реестровый номер 46:00-15.5)
- ВФ Земли, покрытые поверхностными водами

						Внесение изменений в Правила землепользования и застройки муниципального образования "Гостомлянский сельсовет" Медвенского района Курской области		
Изм.	Нач. уч.	Лист	№ док.	Подп.	Дата	Графические материалы внесены изменений в Правила землепользования и застройки муниципального образования "Гостомлянский сельсовет" Медвенского района Курской области	Страницы	Листов
Директор	Воробьева А.А.					Карта градостроительного зонирования масштаба 1:25000	1	2
Зам.директор	Сарченко Е.В.							
Нач.отдела	Сонцова М.П.							
Нач.отдела	Ярошук М.М.							
Гл. специалист	Горохова В.Н.							