
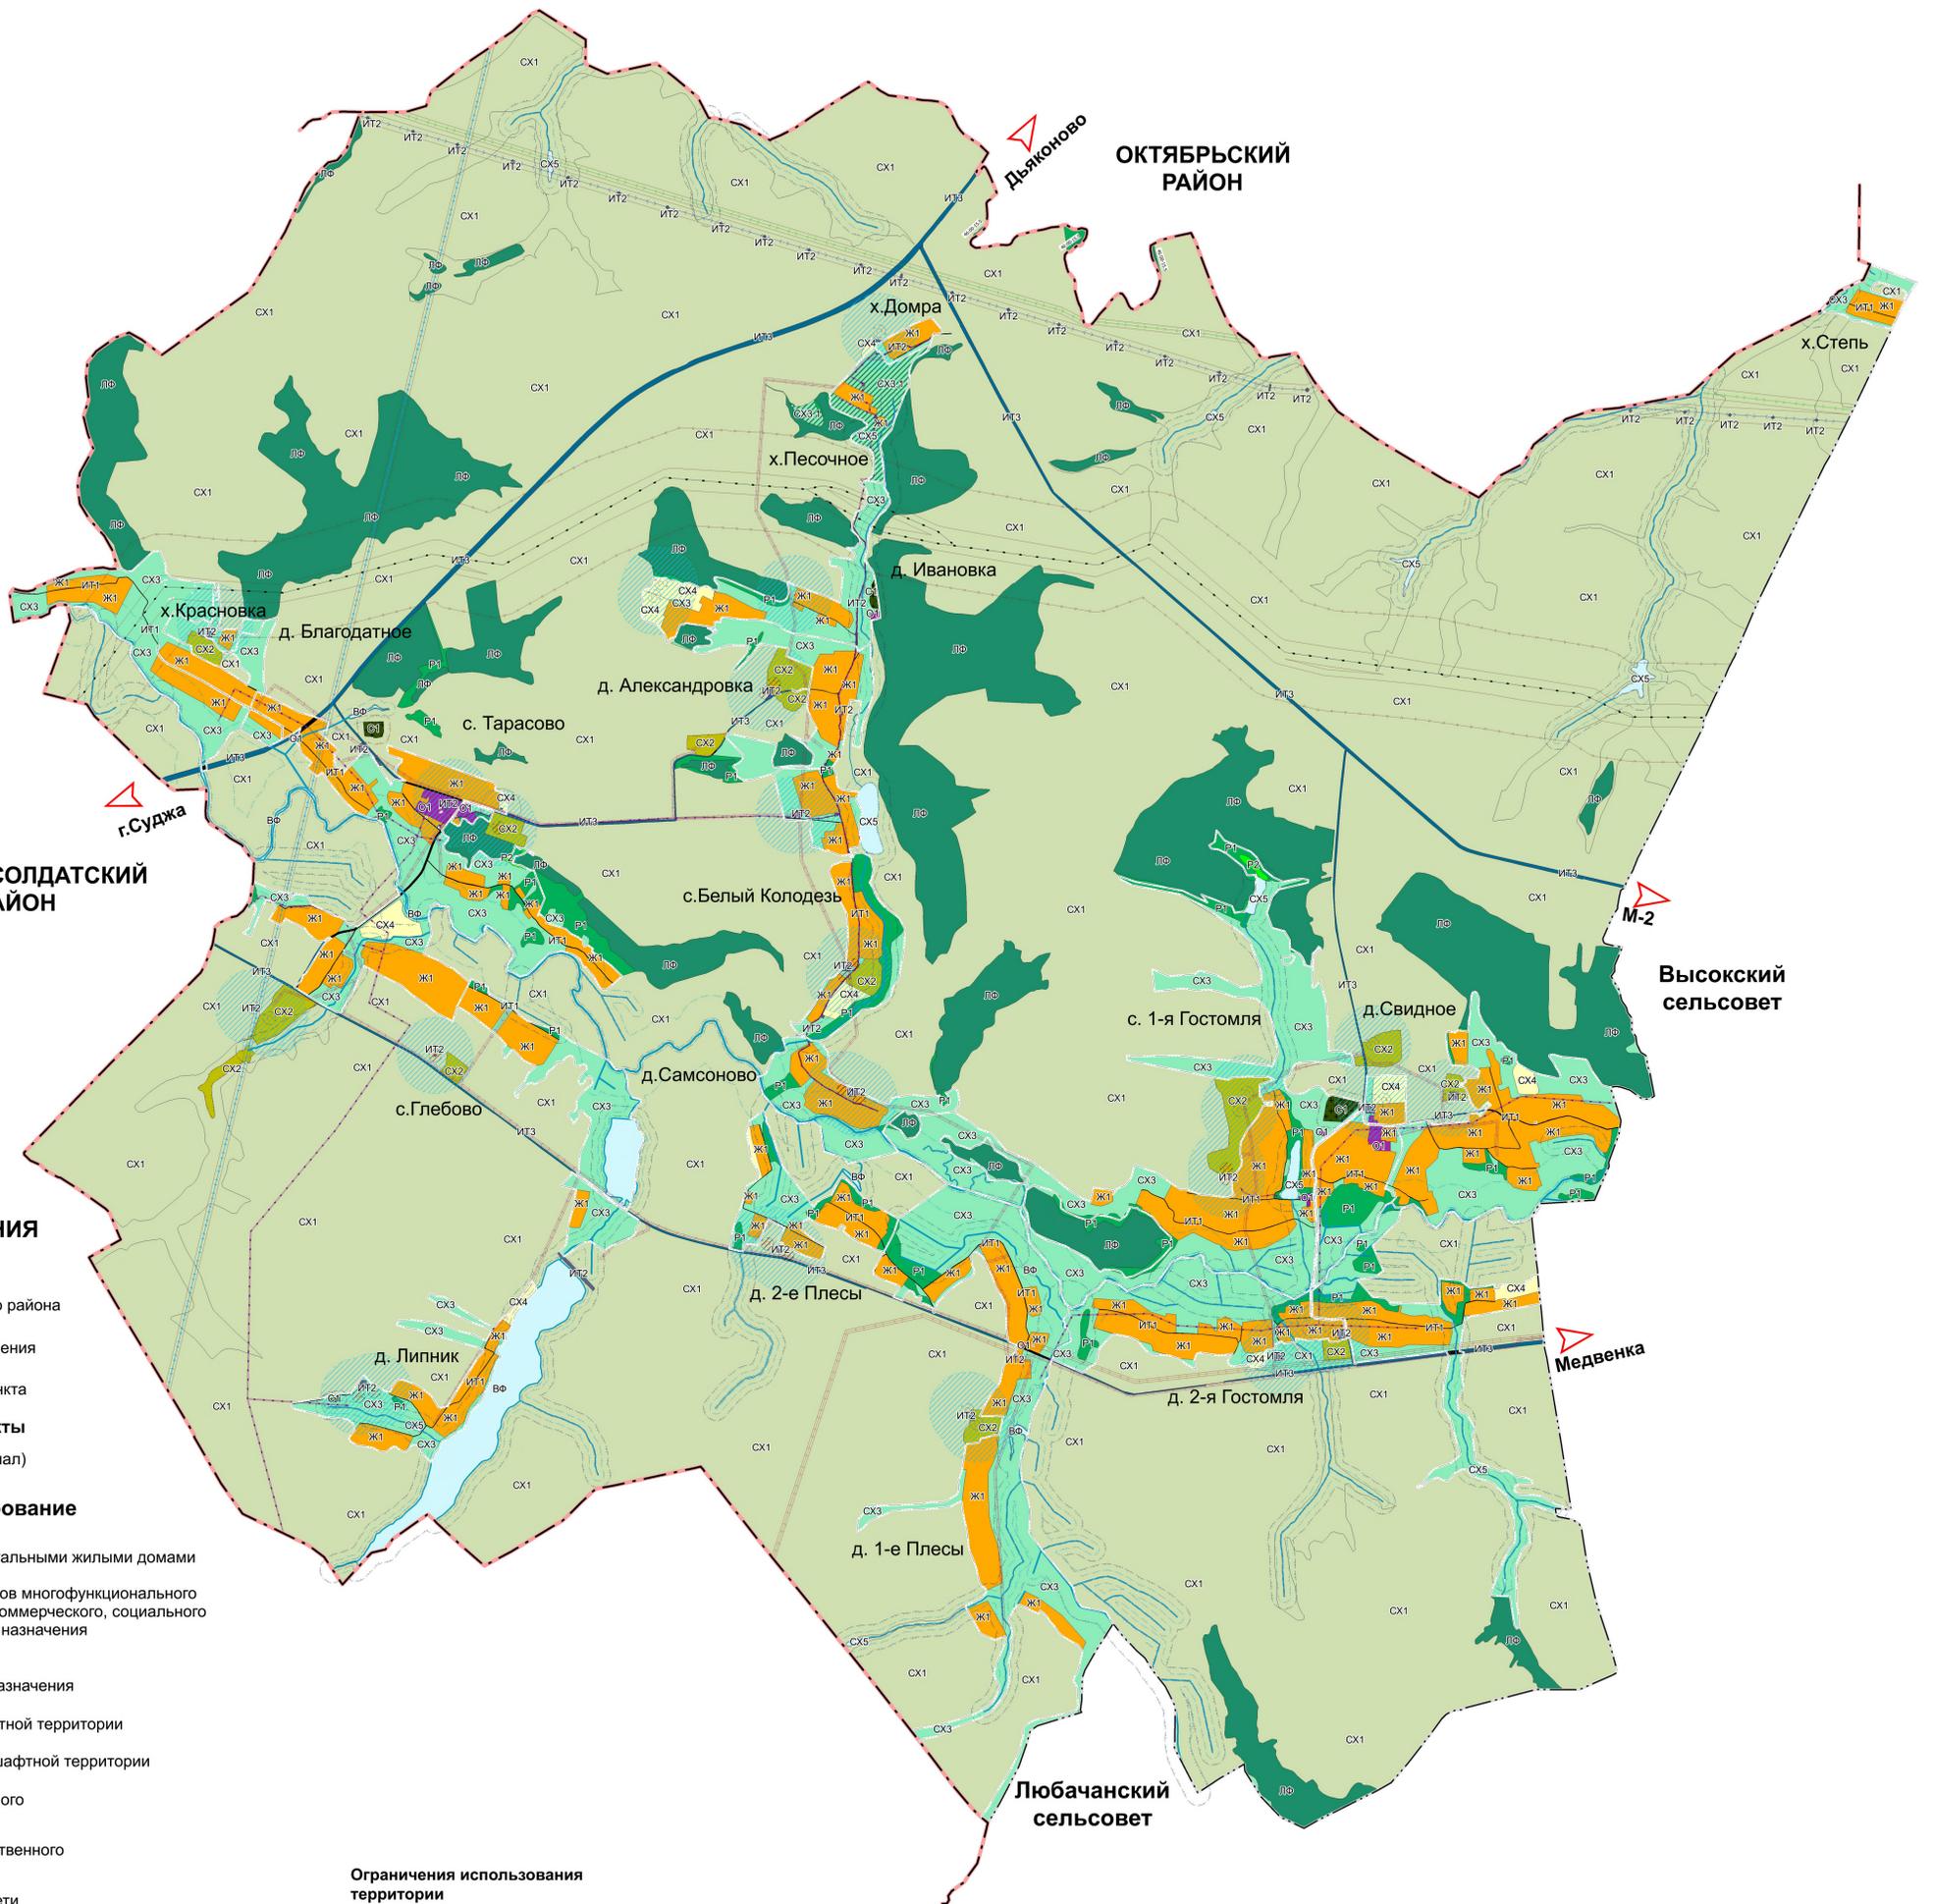


# Карта границ зон с особыми условиями использования территории

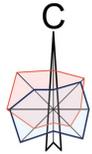

## УСЛОВНЫЕ ОБОЗНАЧЕНИЯ

### Границы

- Граница муниципального района
- Граница сельского поселения
- Граница населенного пункта

### Поверхностные водные объекты

- Водоток(река, ручей, канал)

### Градостроительное зонирование

- Ж1 Зона застройки индивидуальными жилыми домами
- О1 Зона размещения объектов многофункционального общественно-делового, коммерческого, социального и коммунально-бытового назначения
- СХ2 Зона, занятая объектами сельскохозяйственного назначения
- СХ3 Зона природно-ландшафтной территории
- СХ3.1 Подзона природно-ландшафтной территории
- СХ4 Зона сельскохозяйственного использования
- СХ5 Иная зона сельскохозяйственного назначения
- ИТ1 Зона улично-дорожной сети
- ИТ2 Зона инженерной инфраструктуры
- ИТ3 Зона транспортной инфраструктуры
- Р1 Зона озелененных территорий общего пользования (парки, сады, скверы, бульвары, городские леса)
- Р2 Зона рекреации - леса расположенные на землях населенных пунктов
- С1 Зона кладбищ

### Земли для которых градостроительные регламенты не устанавливаются

- СХ1 Земли сельскохозяйственных угодий в составе земель сельскохозяйственного назначения
- ЛФ Земли лесного фонда (Обоянское лесничество, реестровый номер: 46:16-6.65, Курское лесничество, реестровый номер 46:00-15.5)
- ВФ Земли, покрытые поверхностными водами

### Ограничения использования территории

- Планируемая зона охраны источников питьевого водоснабжения 1-го пояса
- Планируемая зона охраны источников питьевого водоснабжения 2-го пояса
- Планируемая зона охраны источников питьевого водоснабжения 3-го пояса
- Нормативная санитарно-защитная зона в соответствии с СанПин 2.2.1/2.1.1.1200-03
- Санитарный разрыв магистральных трубопроводов углеводородного сырья
- Охранная зона инженерных коммуникаций
- Водоохранная зона
- Прибрежная защитная полоса
- Береговая полоса

### ОКС инженерной инфраструктуры

- ЛЭП 10 кВ
- ЛЭП 35 кВ
- ЛЭП 110 кВ
- ЛЭП 330 кВ
- ЛЭП 750 кВ
- Газопровод магистральный
- Газопровод распределительный

Внесение изменений в Правила землепользования и застройки муниципального образования "Гостомлянский сельсовет" Медвенского района Курской области					
Изм.	Нач. уч.	Лист	№ док.	Подп.	Дата
Директор	Воробьева А.А.				
Зам. директор	Сергеев Е.В.				
Нач. отдела	Солопова М.П.				
Нач. отдела	Ярочка М.М.				
Гл. специалист	Горохова В.Н.				
Графические материалы внесения изменений в Правила землепользования и застройки муниципального образования "Гостомлянский сельсовет" Медвенского района Курской области					
				Страница	Лист
				2	2
Карта границ зон с особыми условиями использования территории масштаба 1:20000					
ОБУ "ИНФОГРАД"					